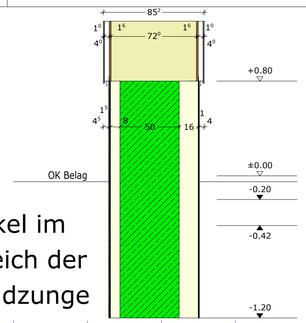

Sockel im Bereich der Wandzunge

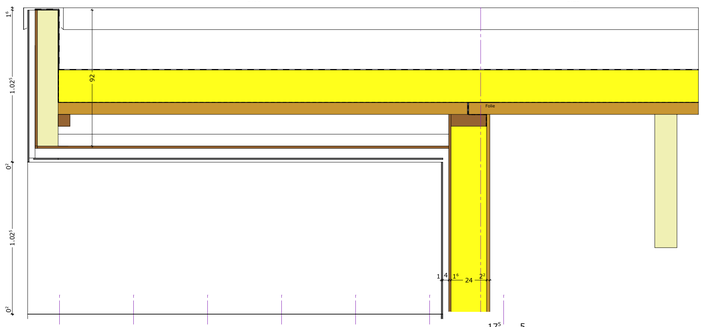

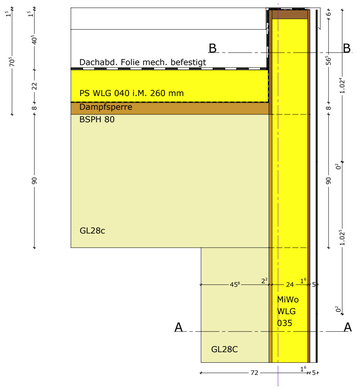

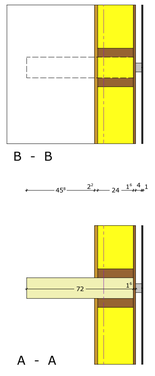

Dachaufbau:
Abdichtungsfolie mech. befestigt
PS WLG 040 i.M. 26 cm stark, als Dachgefälledämmung
Dampfausgleichsschicht
Dampfbremse
BSPH 80
GL28c 14/92

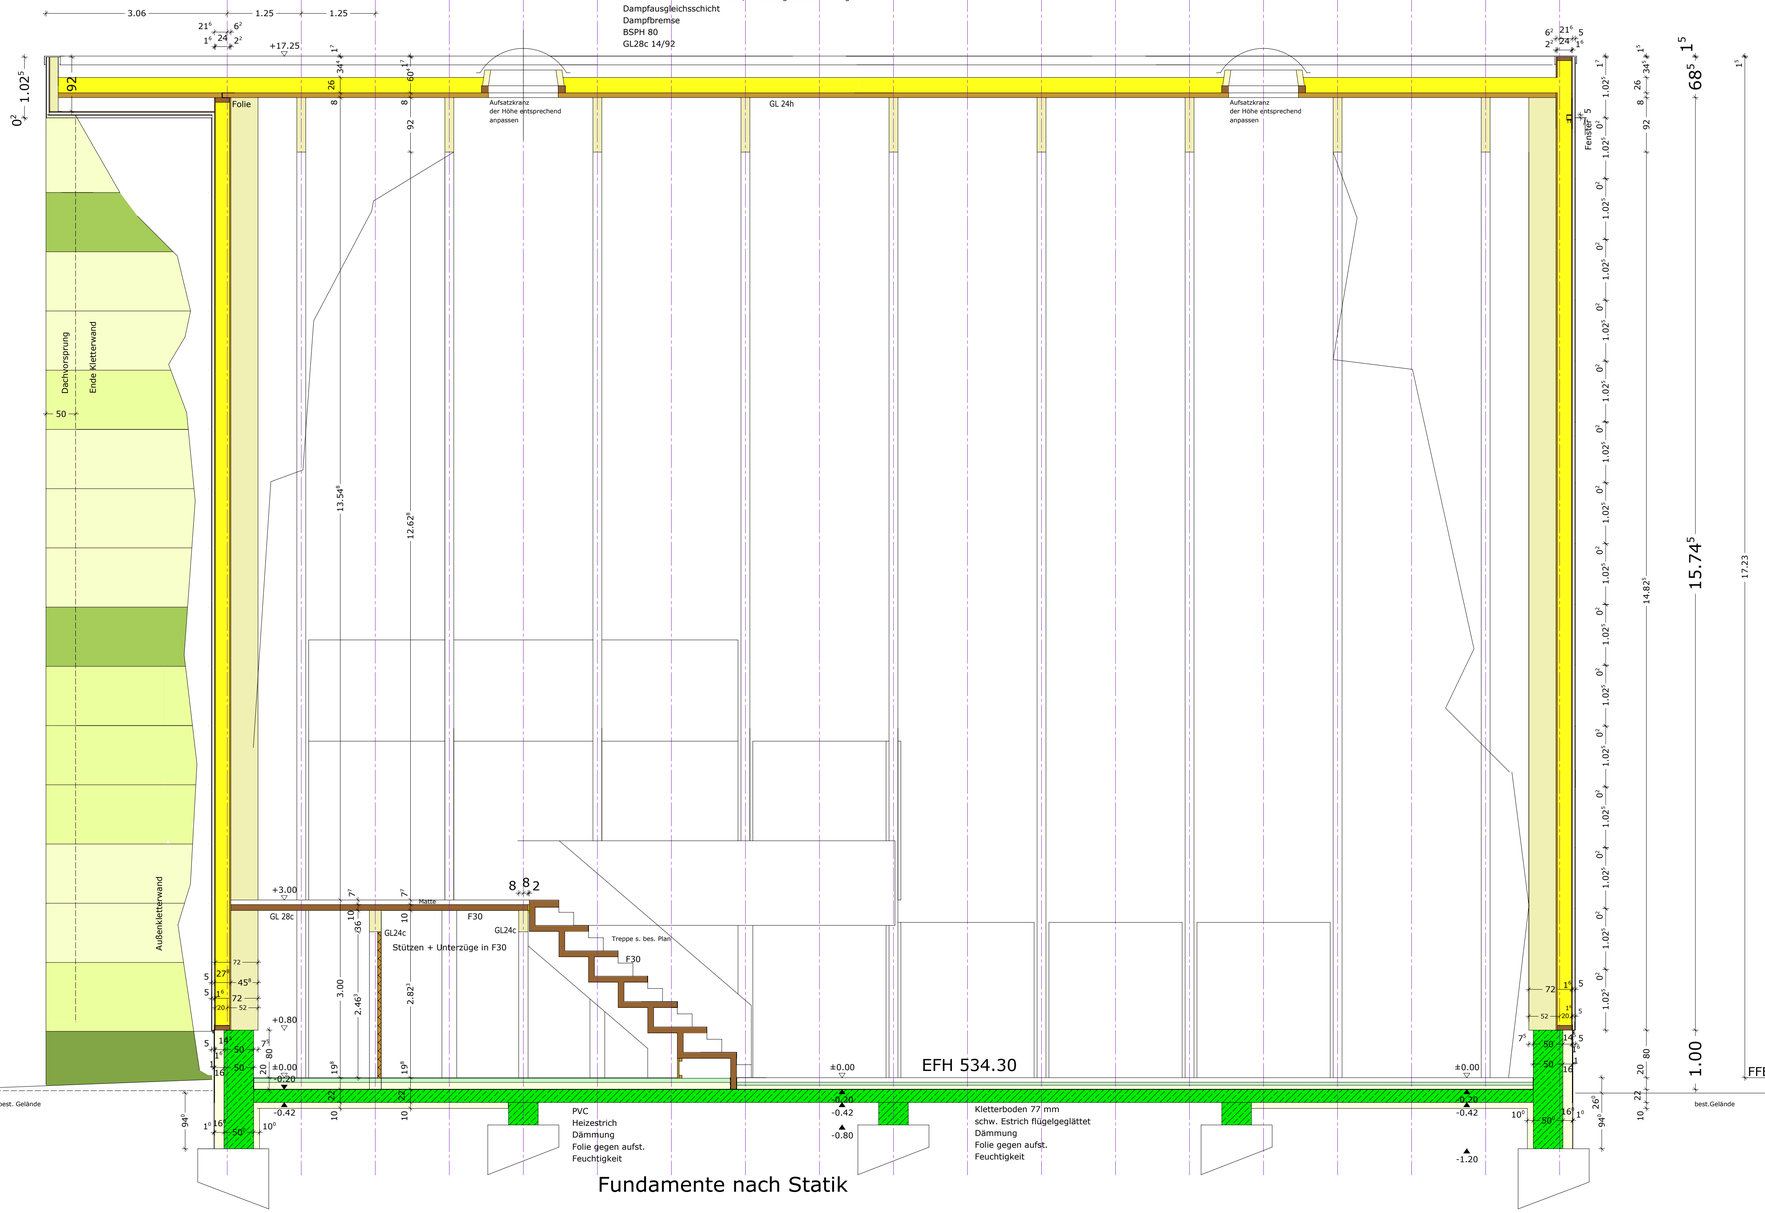

Fundamente nach Statik

Bodenaufbau:

Ebene 0

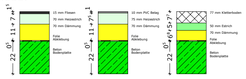

Ebene 1

Wandaufbau Halle

22 mm OSB/3
240 mm Mineralwolle
WLG 035
16 mm DWD
40 mm Hinterlüftung
8 mm Außenschale

Wandaufbau Büro

200 mm Stahlbeton

160 mm Mineralwolle WLG 035
2x80 mm Holzunterkonstruktion
Folie schwarz, diffusionsoffen
40 mm Hinterlüftung
8 mm Außenschale

Alle Angaben und Maße sind vom AN eigenverantwortlich zu prüfen! Diskrepanzen sind den Planern sowie der Bauleitung unverzüglich mitzuteilen!

Alle tragenden und aussteifenden Bauteile sind nach den Angaben der statischen Berechnung sowie der statischen Zeichnungen herzustellen

Änderungen dürfen nur mit Genehmigung des Architekten bzw. des Fachplaners in Abstimmung mit dem Bauherrn vorgenommen werden.

Aussparungen, Schlitze und Durchbrüche sind nach den Aussparungs- bzw. Schalplänen der Projektingenieure an zulegen.

Alle Angaben zu Tür- und Fensterhöhen sowie Brüstungshöhen (BRH) ab OK RFB!

- Holzstütze GL28c
- Holzstütze GL24h
- Decke GL24h d=80mm
- Decke GL28c h=10 cm
- Dreischichtpl. Qual. C+C
- Stahlbeton
- Betonfertigteil
- Metallständerwände
- Metallständerwände F90
- Stahlteile
- GIS Wand raumhoch
- Vorsatzschale h=nach Angabe
- Wärmedämmung
- (M) Raffstores - Motor
- (K) Stromanschluß für Raffstoe-Motor vorsehen

FFB	Fertigfußboden
RFB	Rohfußboden
D/K	Dreh-/Kippflügel
D	Drehflügel
F	Festverglasung
HS	Hebeschiebe-Tür
GK	Gurtkasten
HS/DD	Heizung/Sanitär De.Durchb.
HS/WD	Heizung/Sanitär Wanddurchb.
E/DD	Elektro Deckendurchbruch
A/FBA	Abwasser Fußbodenaussp.
FD	Fußboden Durchbruch

Änderungen

Statik + Schraffuren	09.04.2020		
Sockel an Statik angepasst	06.05.2020		

Generalunternehmer:

FRITSCHLE baut.

Fritschle GmbH
88524 Uttenweiler
www.fritschle-baut.de

A B C D E F G H I J K L M N O P Q R S T U V W X Y Z
Büro für Architektur

Jans Thomas
Ladel Frank
Munz Axel
Freie Architekten PartGmbB

Rammingerstraße 32
88400 Biberach/Riss
Telefon: 07351/3494-0
Telefax: 07351/3494-10
buero@jklm-architekten.de
www.JKLM-Architekten.de

Architekt:.....

Bauherr:.....

Bauvorhaben:	Neubau einer Kletterhalle Hans-Liebherr-Straße 88400 Biberach	Projekt-Nr: 19012
Bauherr:	Deutscher Alpverein, Sektion Biberach 1. Vorsitzender Josef Prinz Noherrstraße 14, 88444 Ummendorf	Datum: 05.03.2020
		Plan-Nr:
WP Längsschnitt Halle		Maßstab: 1 - 50

H/B = 594 / 870 (0.52m²)

Allplan 2020