



oberhalb der Stahlträger Steinwollestreifen einlegen um mit angrenzendem Deckenelement komprimieren. (Vermeidung Durchbrand über Fuge)

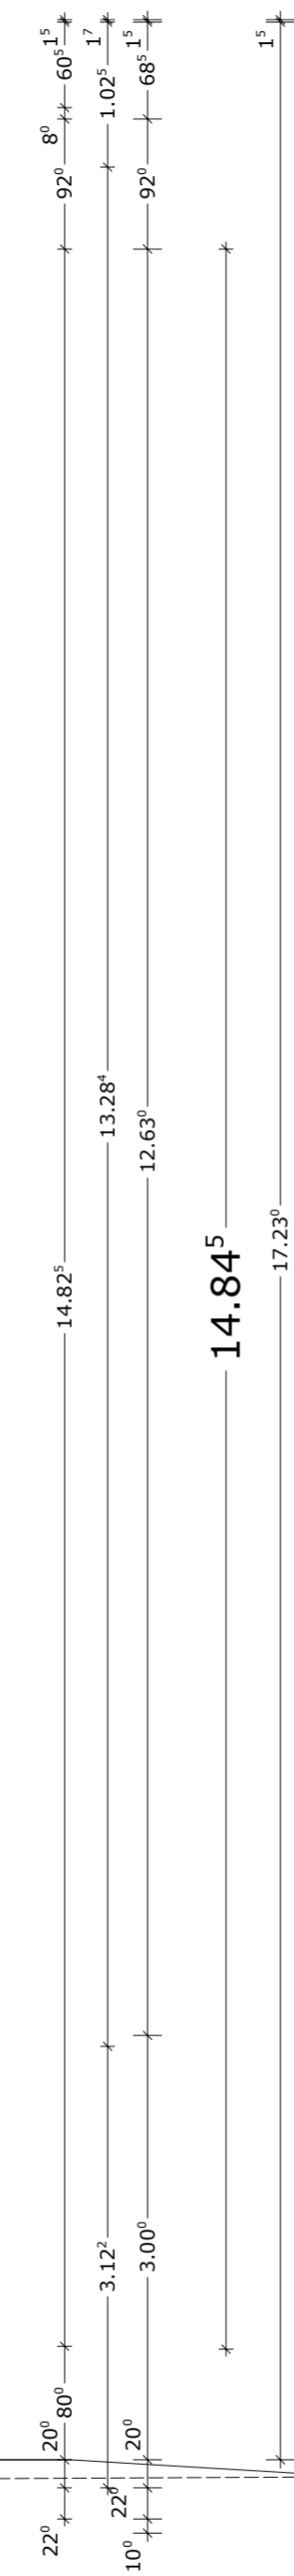

Dachaufbau:
 Abdichtungsfolie mech. befestigt
 PS WLG 040 i.M. 26 cm stark, als Dachgefälledämmung
 Dampfausgleichsschicht
 Dampfbremse
 BSH 80
 GL28c 14/92

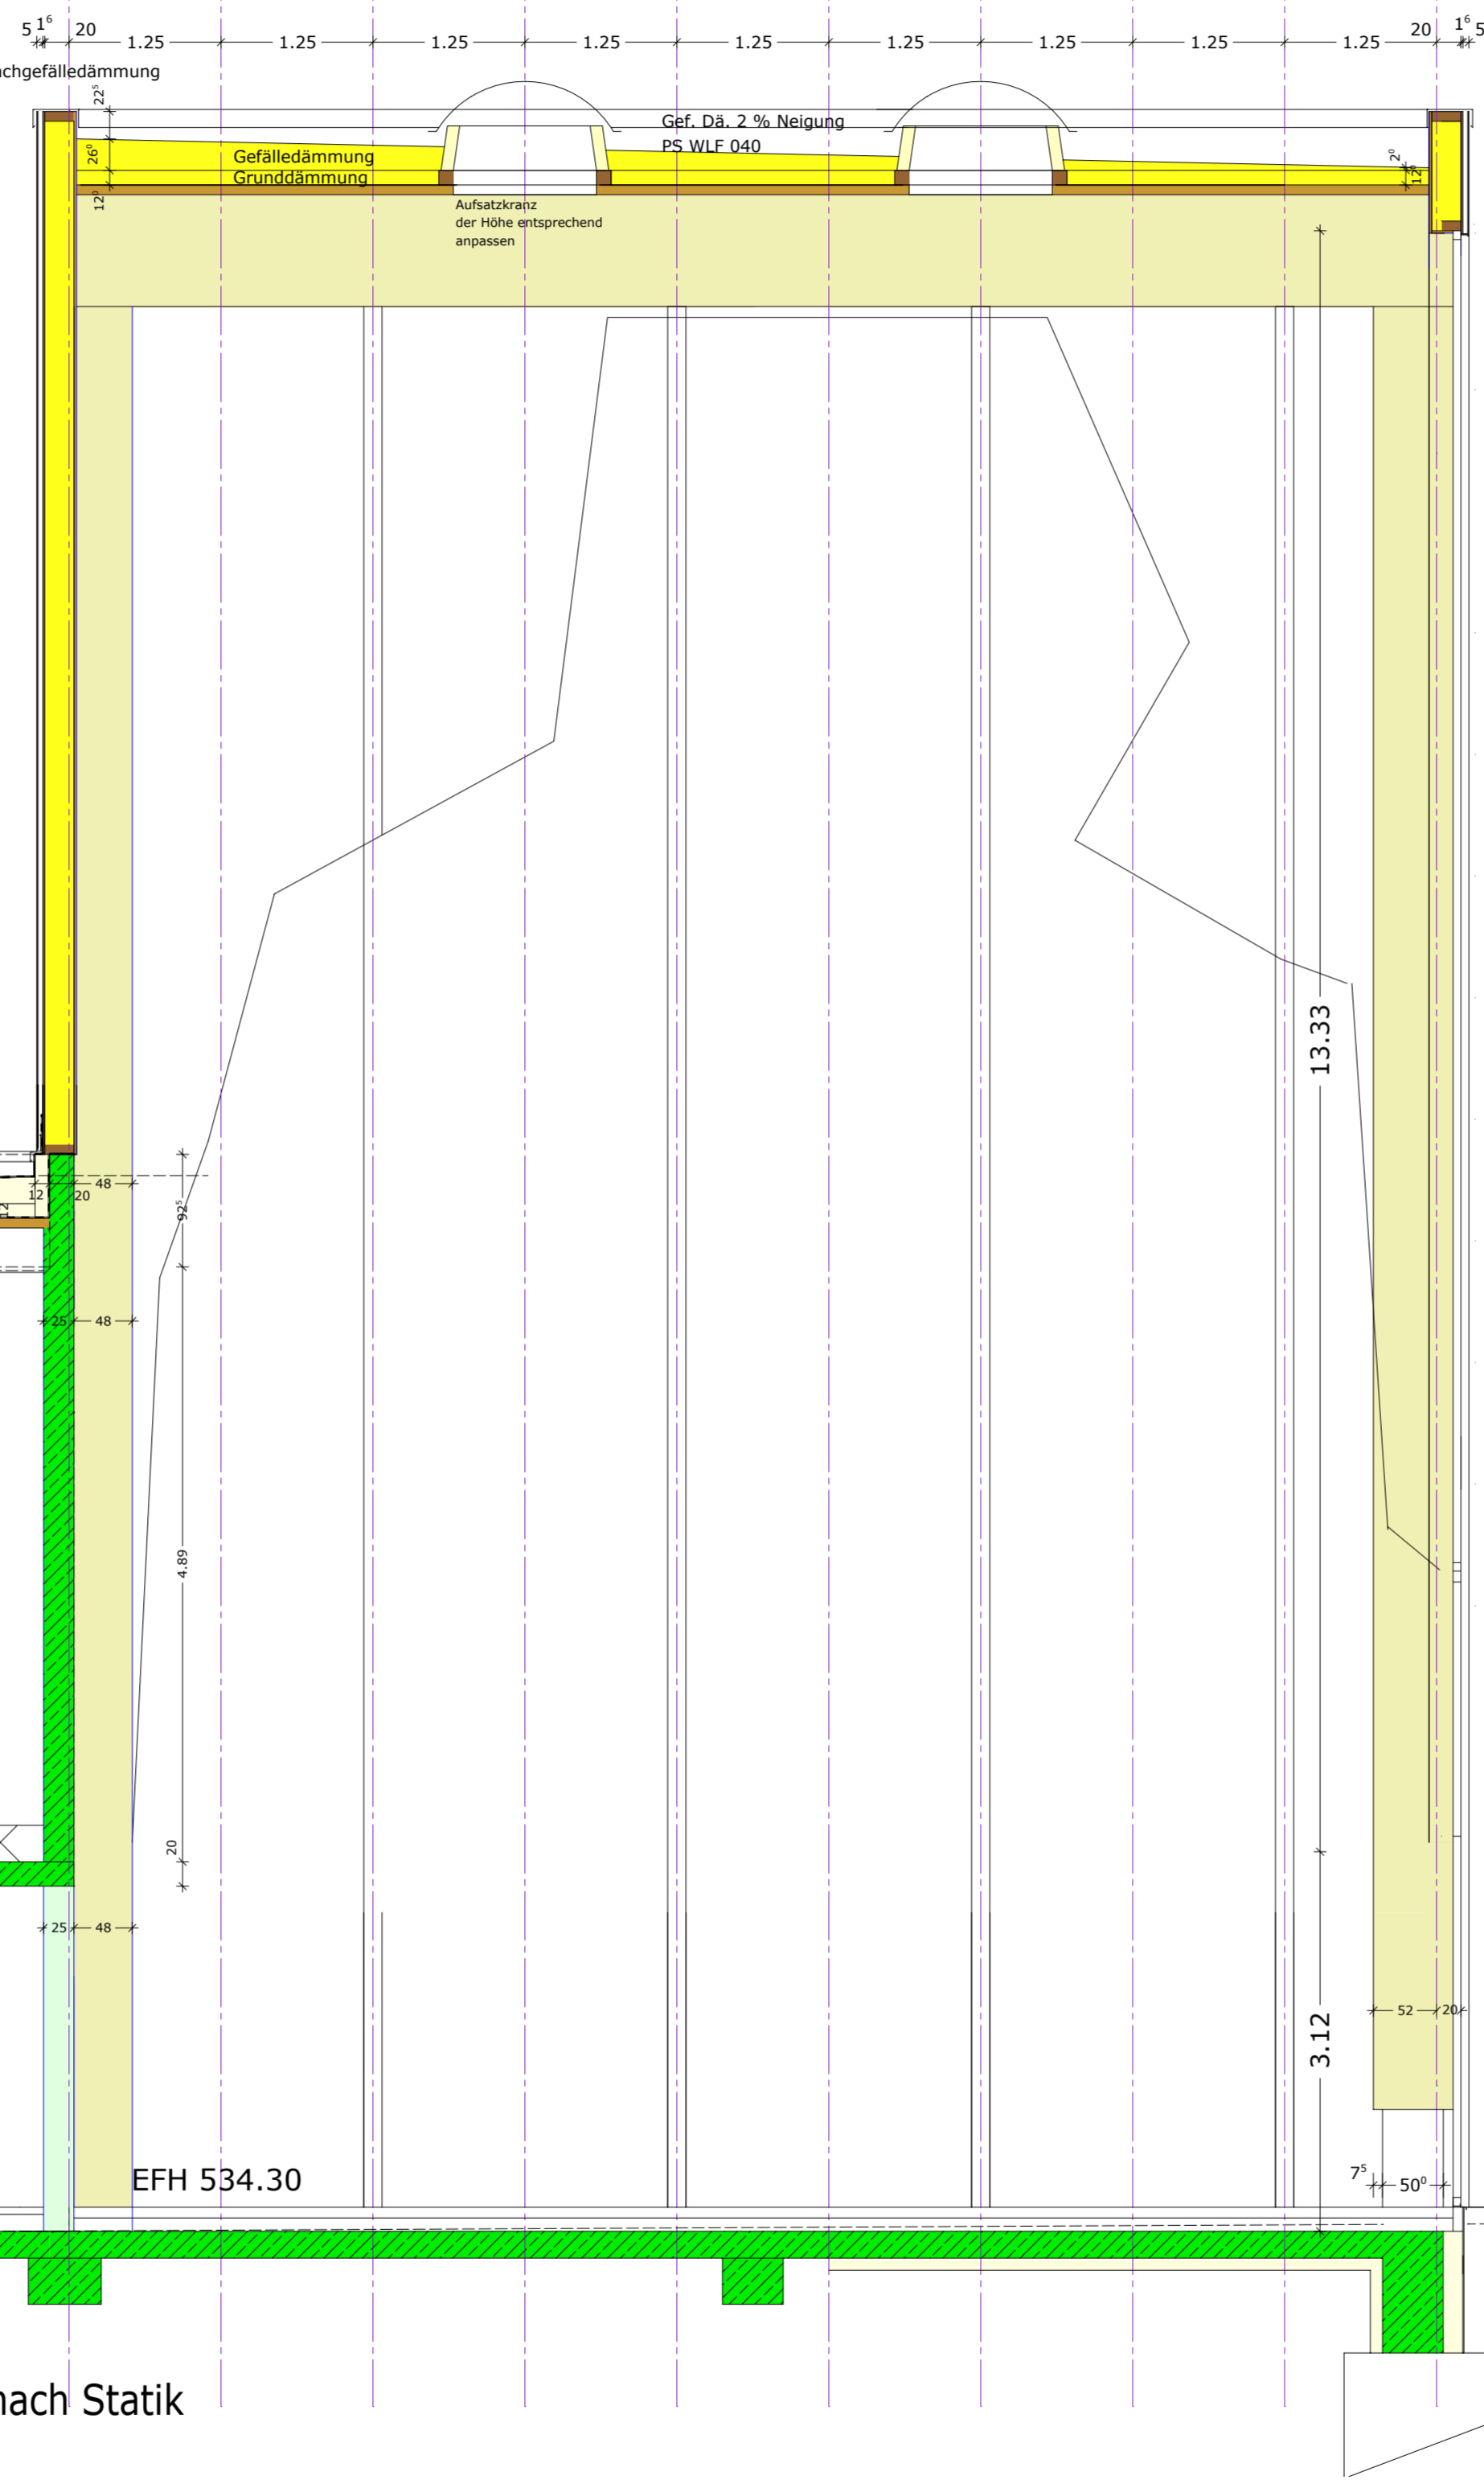

Alle Angaben und Maße sind vom AN eigenverantwortlich zu prüfen! Diskrepanzen sind den Planern sowie der Bauleitung unverzüglich mitzuteilen!	Änderungen dürfen nur mit Genehmigung des Architekten bzw. des Fachplaners in Abstimmung mit dem Bauherrn vorgenommen werden.	Alle Angaben zu Tür- und Fensterhöhen sowie Brüstungshöhen (BRH) ab OK RFB!
Alle tragenden und aussteifenden Bauteile sind nach den Angaben der statischen Berechnung sowie der statischen Zeichnungen herzustellen!	Aussparungen, Schlitze und Durchbrüche sind nach den Ausparungs- bzw. Schalplänen der Projektgenieure an zulegen.	
<ul style="list-style-type: none"> Holzstütze GL28c Holzstütze GL24h Decke GL24h d=80mm Decke GL28c h=10 cm Dreischichtpl. Qual. C+C Stahlbeton Betonfertigteil Metalldämmung Metalldämmung F90 Stahlteile 	<ul style="list-style-type: none"> GIS Wand raumhoch Vorsatzschale h=nach Angabe Wärmedämmung Raffstores - Motor Stromanschluß für Raffstoe-Motor vorsehen 	<ul style="list-style-type: none"> FFB RFB Fertigfußboden Rohfußboden D/K Dreh-/Kippflügel Drehflügel F Festverglasung Hebeschiebe-Tür HS Gurtkasten GK Heizung/Sanitär De.Durchb. HS/WD Heizung/Sanitär Wanddurchb. E/DD Elektro Deckendurchbruch A/FBA Abwasser Fußbodenaussp. FD Fußboden Durchbruch

Änderungen

Schraffuren	09.04.2020	
Sockel an Statik angepasst	06.05.2020	
Decke Bouldern erhöht, F30 Verkl.	20.05.2020	

FRITSCHLE baut.

Generalunternehmer:
 Fritschle GmbH
 88524 Uttenweiler
 www.fritschle-baut.de

Architekt:

Bauherr:

AB C D E F G H I J K L M N O P Q R S T U V W X Y Z
 Büro für Architektur

Jans Thomas Rammingerstraße 32
 Ladel Frank 88400 Biberach/Riss
 Munz Axel Telefon: 07351/3494-0
 Freie Architekten buero@jklm-architekten.de
 PartGmbH www.JKLM-Architekten.de

Bauvorhaben: Neubau einer Kletterhalle
 Hans-Liebherr-Straße
 88400 Biberach

Bauherr: Deutscher Alpenverein, Sektion Biberach
 1. Vorsitzender Josef Prinz
 Noehrsstraße 14, 88444 Ummendorf

Projekt-Nr:
19012

Datum:
19.03.2020

Plan-Nr:
1-50

Architekt:

Bauherr:

WP Schnitt Bouldern - Halle

Maßstab:
1 - 50