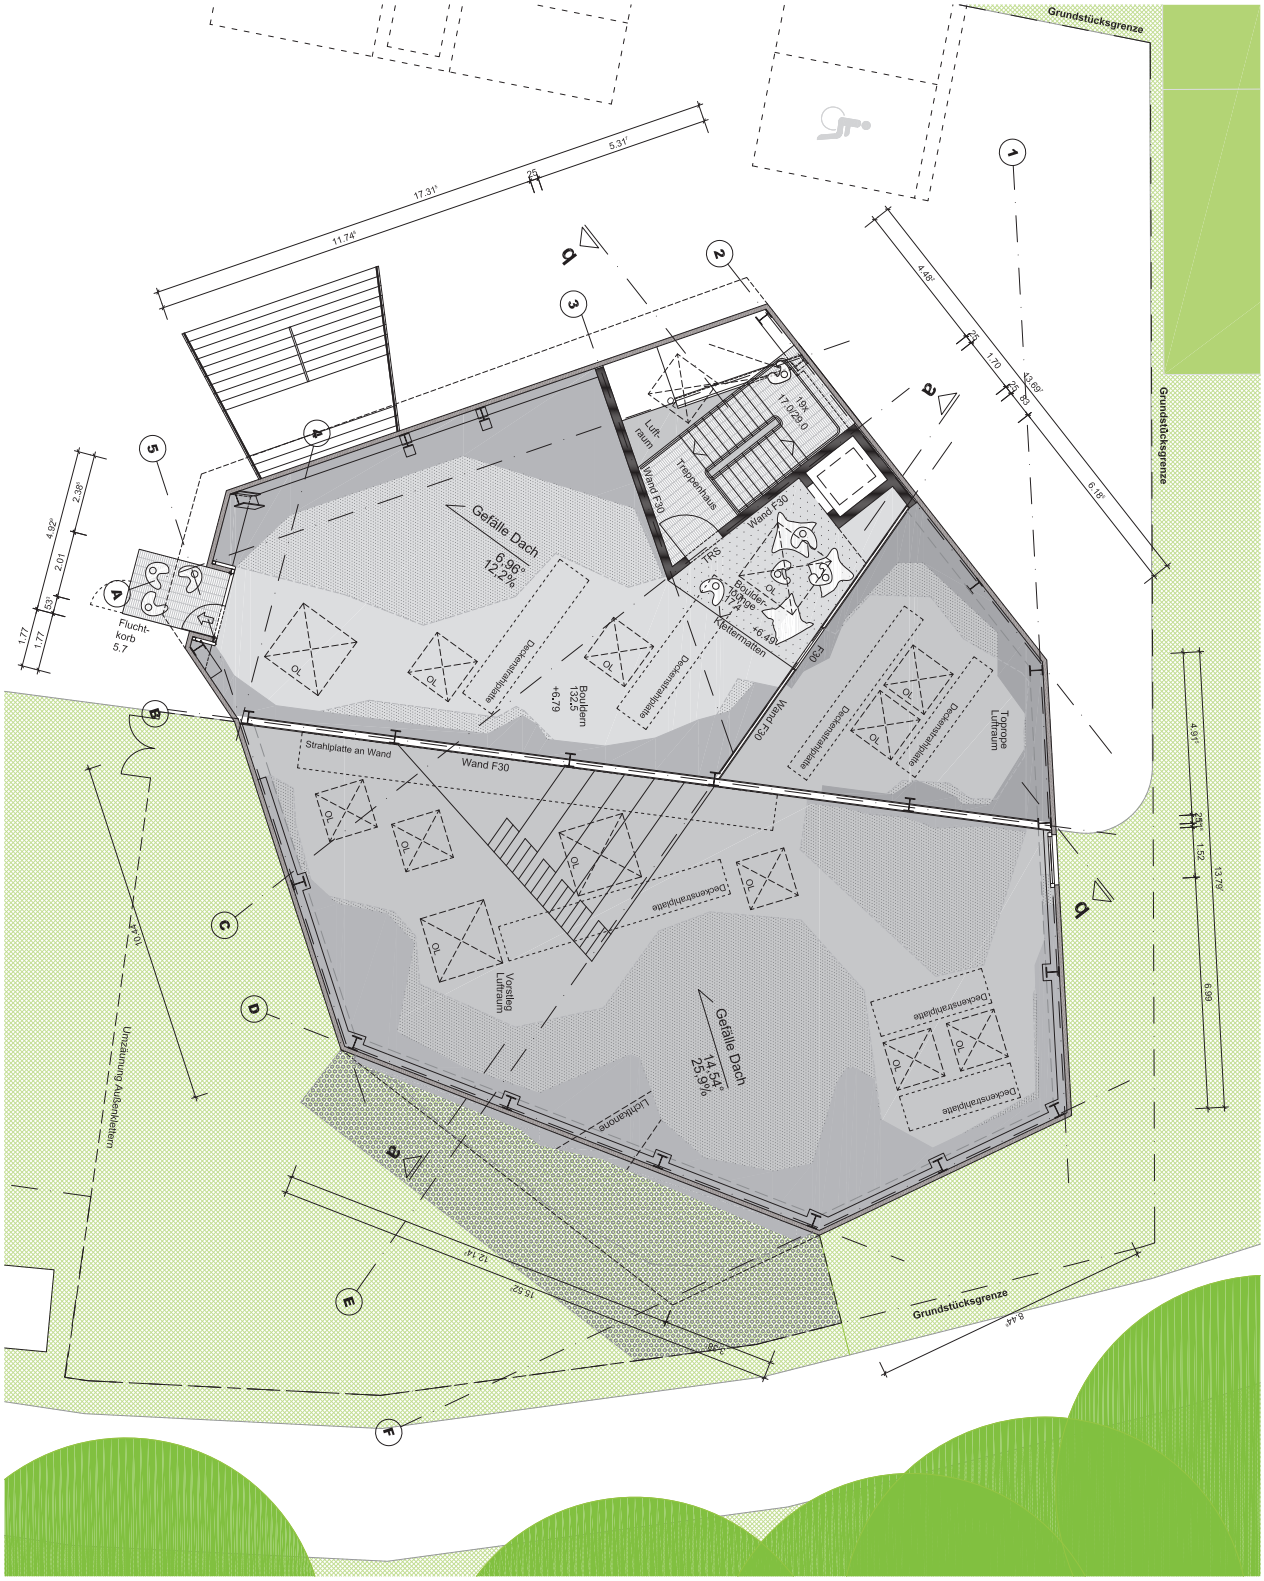

Hinweis: Kletterwände schematisch

VORABZUG

BAUVORHABEN	P66 SKYFALL - NEUBAU KLETTERHALLE BIBERACH, HANS-LIEBHERR-STRASSE	CHRISTINE RECK ARCHITEKTEN GMBH BDA	BAUVORLAGE
BAUHERR	DAV SEKTION BIBERACH		GRUNDRISS **EBENE +2**
ARCHITEKT	CHRISTINE RECK ARCHITEKTEN GMBH BDA HINDENBURGSTRASSE 24 88400 BIBERACH TEL 07351.1682.45 www.christine-reck-architekten.com		M 1:100 03.08.2017