


Hinweis: Kleinfeldsch schematisch

VORABZUG

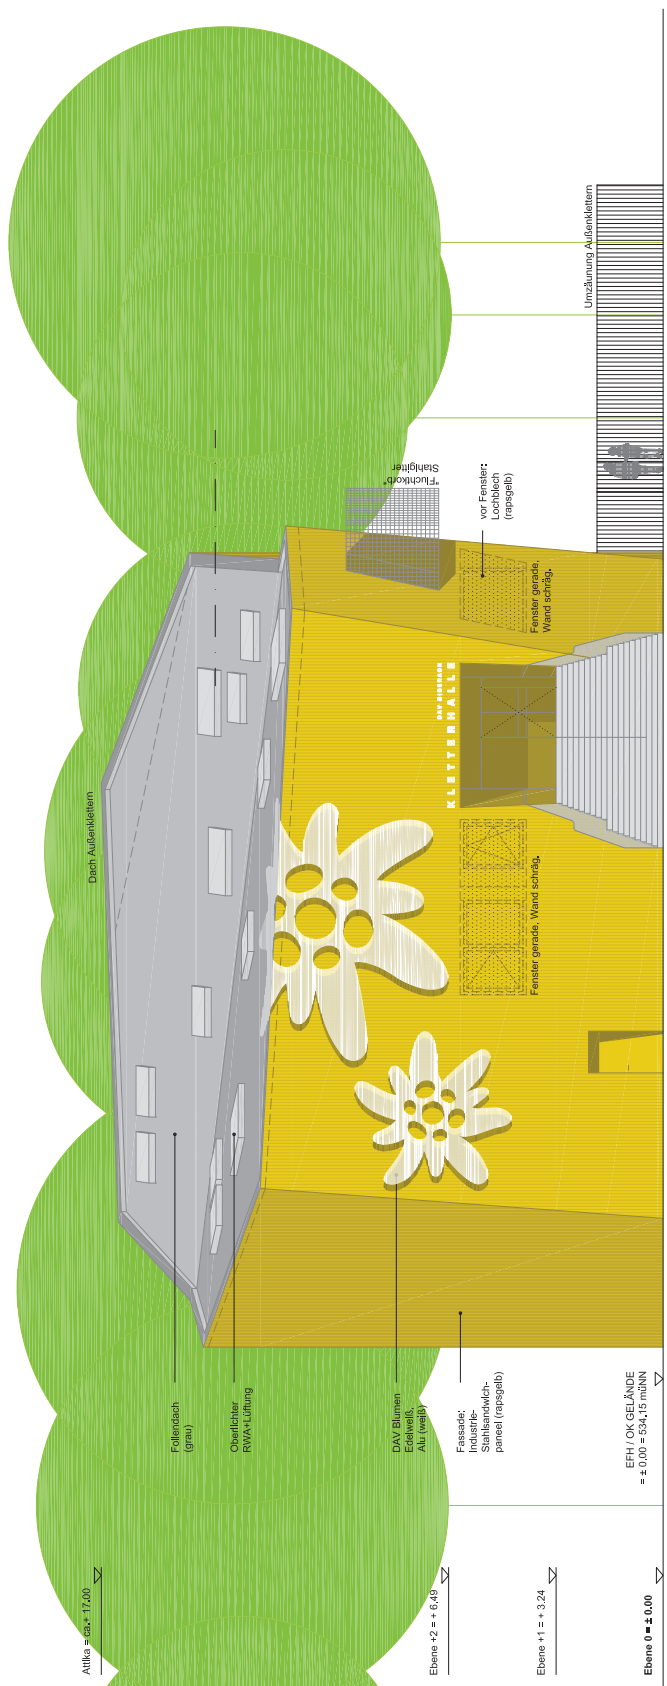

Altke = abur = 17,00

Ebene +2 = + 6,49

Ebene +1 = + 3,24

EFH / OK GELÄNDE
= ± 0,00 = 534,15 mÜNN

Ebene 0 = ± 0,00